


CEAG ZB-S AM

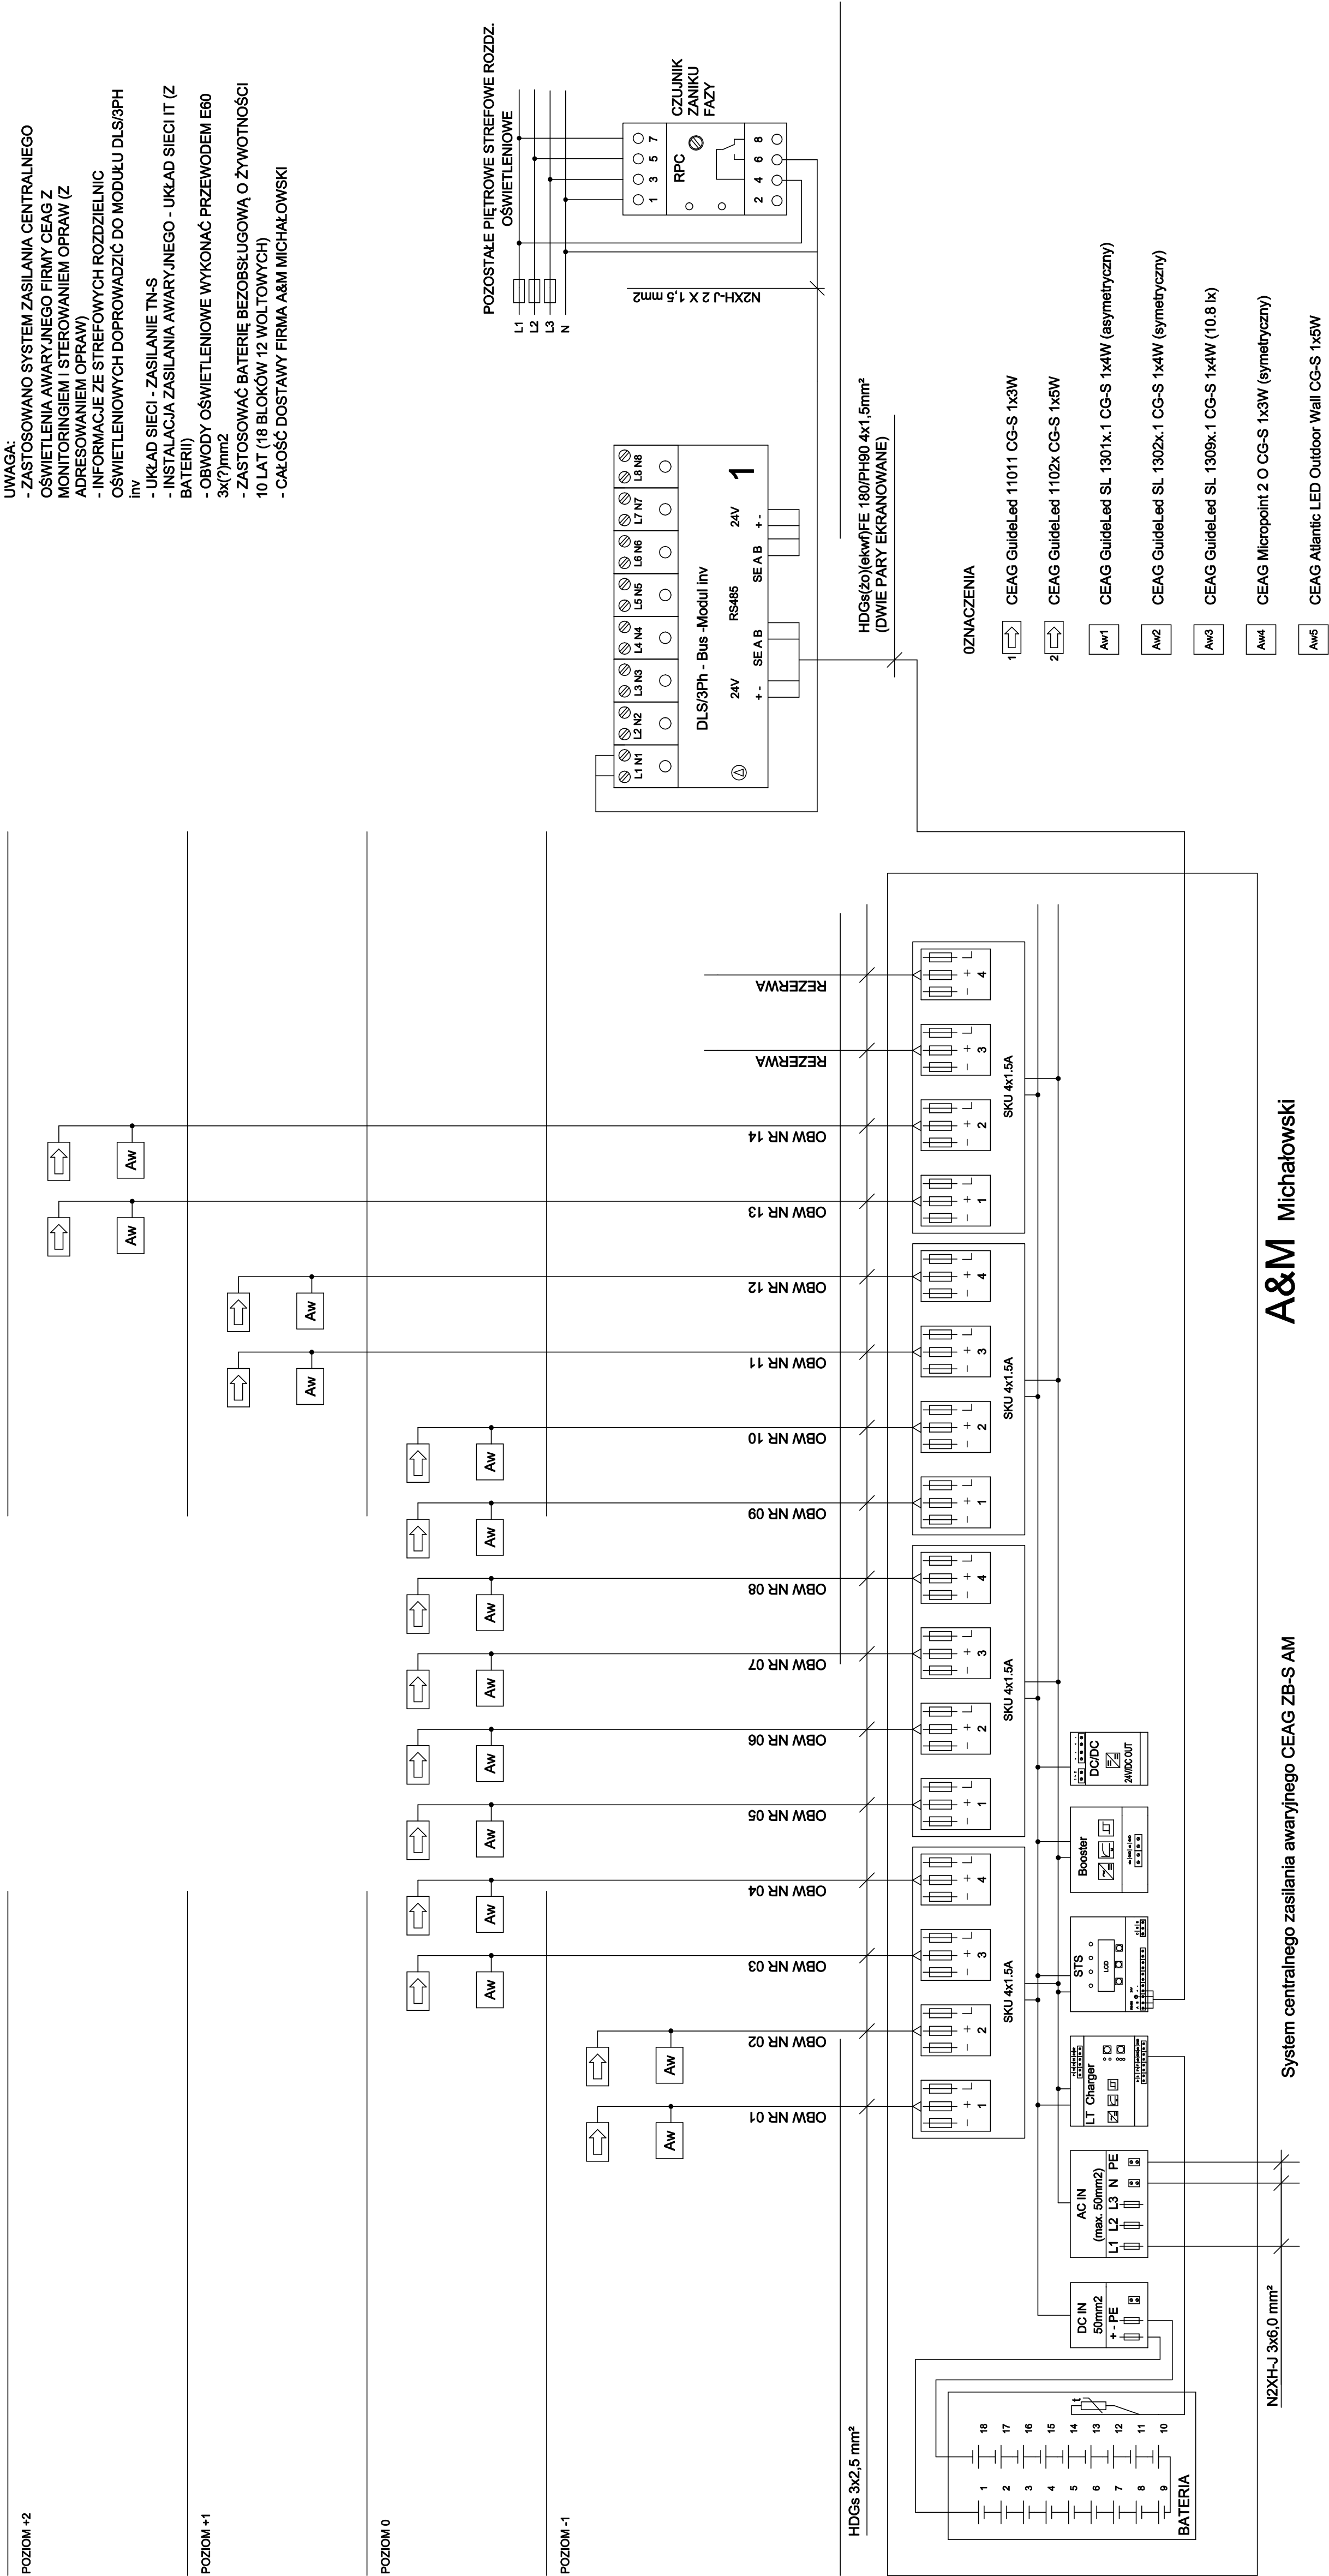

UWAGA:

- ZASTOSOWANO SYSTEM ZASILANIA CENTRALNEGO
- OŚWIETLENIA AWARYJNEGO FIRMY CEAG Z
- MONITORINGIEM I STEROWANIEM OPRAW (Z
- ADRESOWANIEM OPRAW)
- INFORMACJE ZE STREFOWYCH ROZDZIELNIC
- OŚWIELTENIOWYCH DOPROWADZIŁ DO MODUŁU DLS3PH
- UKŁAD SIECI - ZASILANIE TN-S
- INSTALACJA ZASILANIA AWARYJNEGO - UKŁAD SIECI (Z
- BATERII)
- OBYDWO OŚWIELTENIOWE WYKONAĆ PRZEWODEM E60
- 3x3(2)mm²
- ZASTOSOWAĆ BATERIE BEZOPSŁUGOWĄ O ŻYWIOTNOŚCI
- 10 LAT (18 BŁOKÓW 12 WOLTOWYCH)
- CAŁOŚĆ DOSTAWY FIRMA A&M MICHAŁOWSKI

WOW
WOJEWÓDZKIE PRZEDSIĘBIORSTWO
USŁUG INWESTYCYJNYCH Sp. z o.o.

ul. Warszawska 70, 06-400 Ciechanów, Skr. poczt. 78
e-mail: biuro@wwoi.pl tel. +48 23 672-29-64 fax. +48 23 672-29-80

WESTYCJA

Rozbudowa i przebudowa Budynku Oddziału Zakątnego w Specjalistycznym Szpitalu Wojewódzkim w Ciechanowie wraz z infrastrukturą oraz zagospodarowaniem terenu, z przeznaczeniem na Oddział Zakątny i Psychiatryczny

10



URES INVEST

Specjalistyczny Szpital Wojewódzki w Ciechanowie
ul. Powstańców Wielkopolskich 2, 06-400 Ciechanów

ZA

INWESTOR
Specjalistyczny Szpital Wojewódzki w Ciechanowie
ul. Powstańców Wielkopolskich 2, 06-400 Ciechanów

ELEKTRYCZNY
KANZA

DAJENIKANT	Imię i nazwisko mgr inż. Jerzy Zieliński	Nr uprawnień 150/Wa/74 do projektowania bud. ogólnoust.	Pojęcie 
RAWDZIL	mgr inż. Edward Lewandowski	Cie-17/83 do projektowania bud. ogólnoust.	

SYSTEM ZASILANIA AWARYJNEGO -
SCHEMAT IDEOWY

	DATA	14.06.2021	SKALA	1:100
	INDEKS	NUMER RYSUNKU		

E-22