
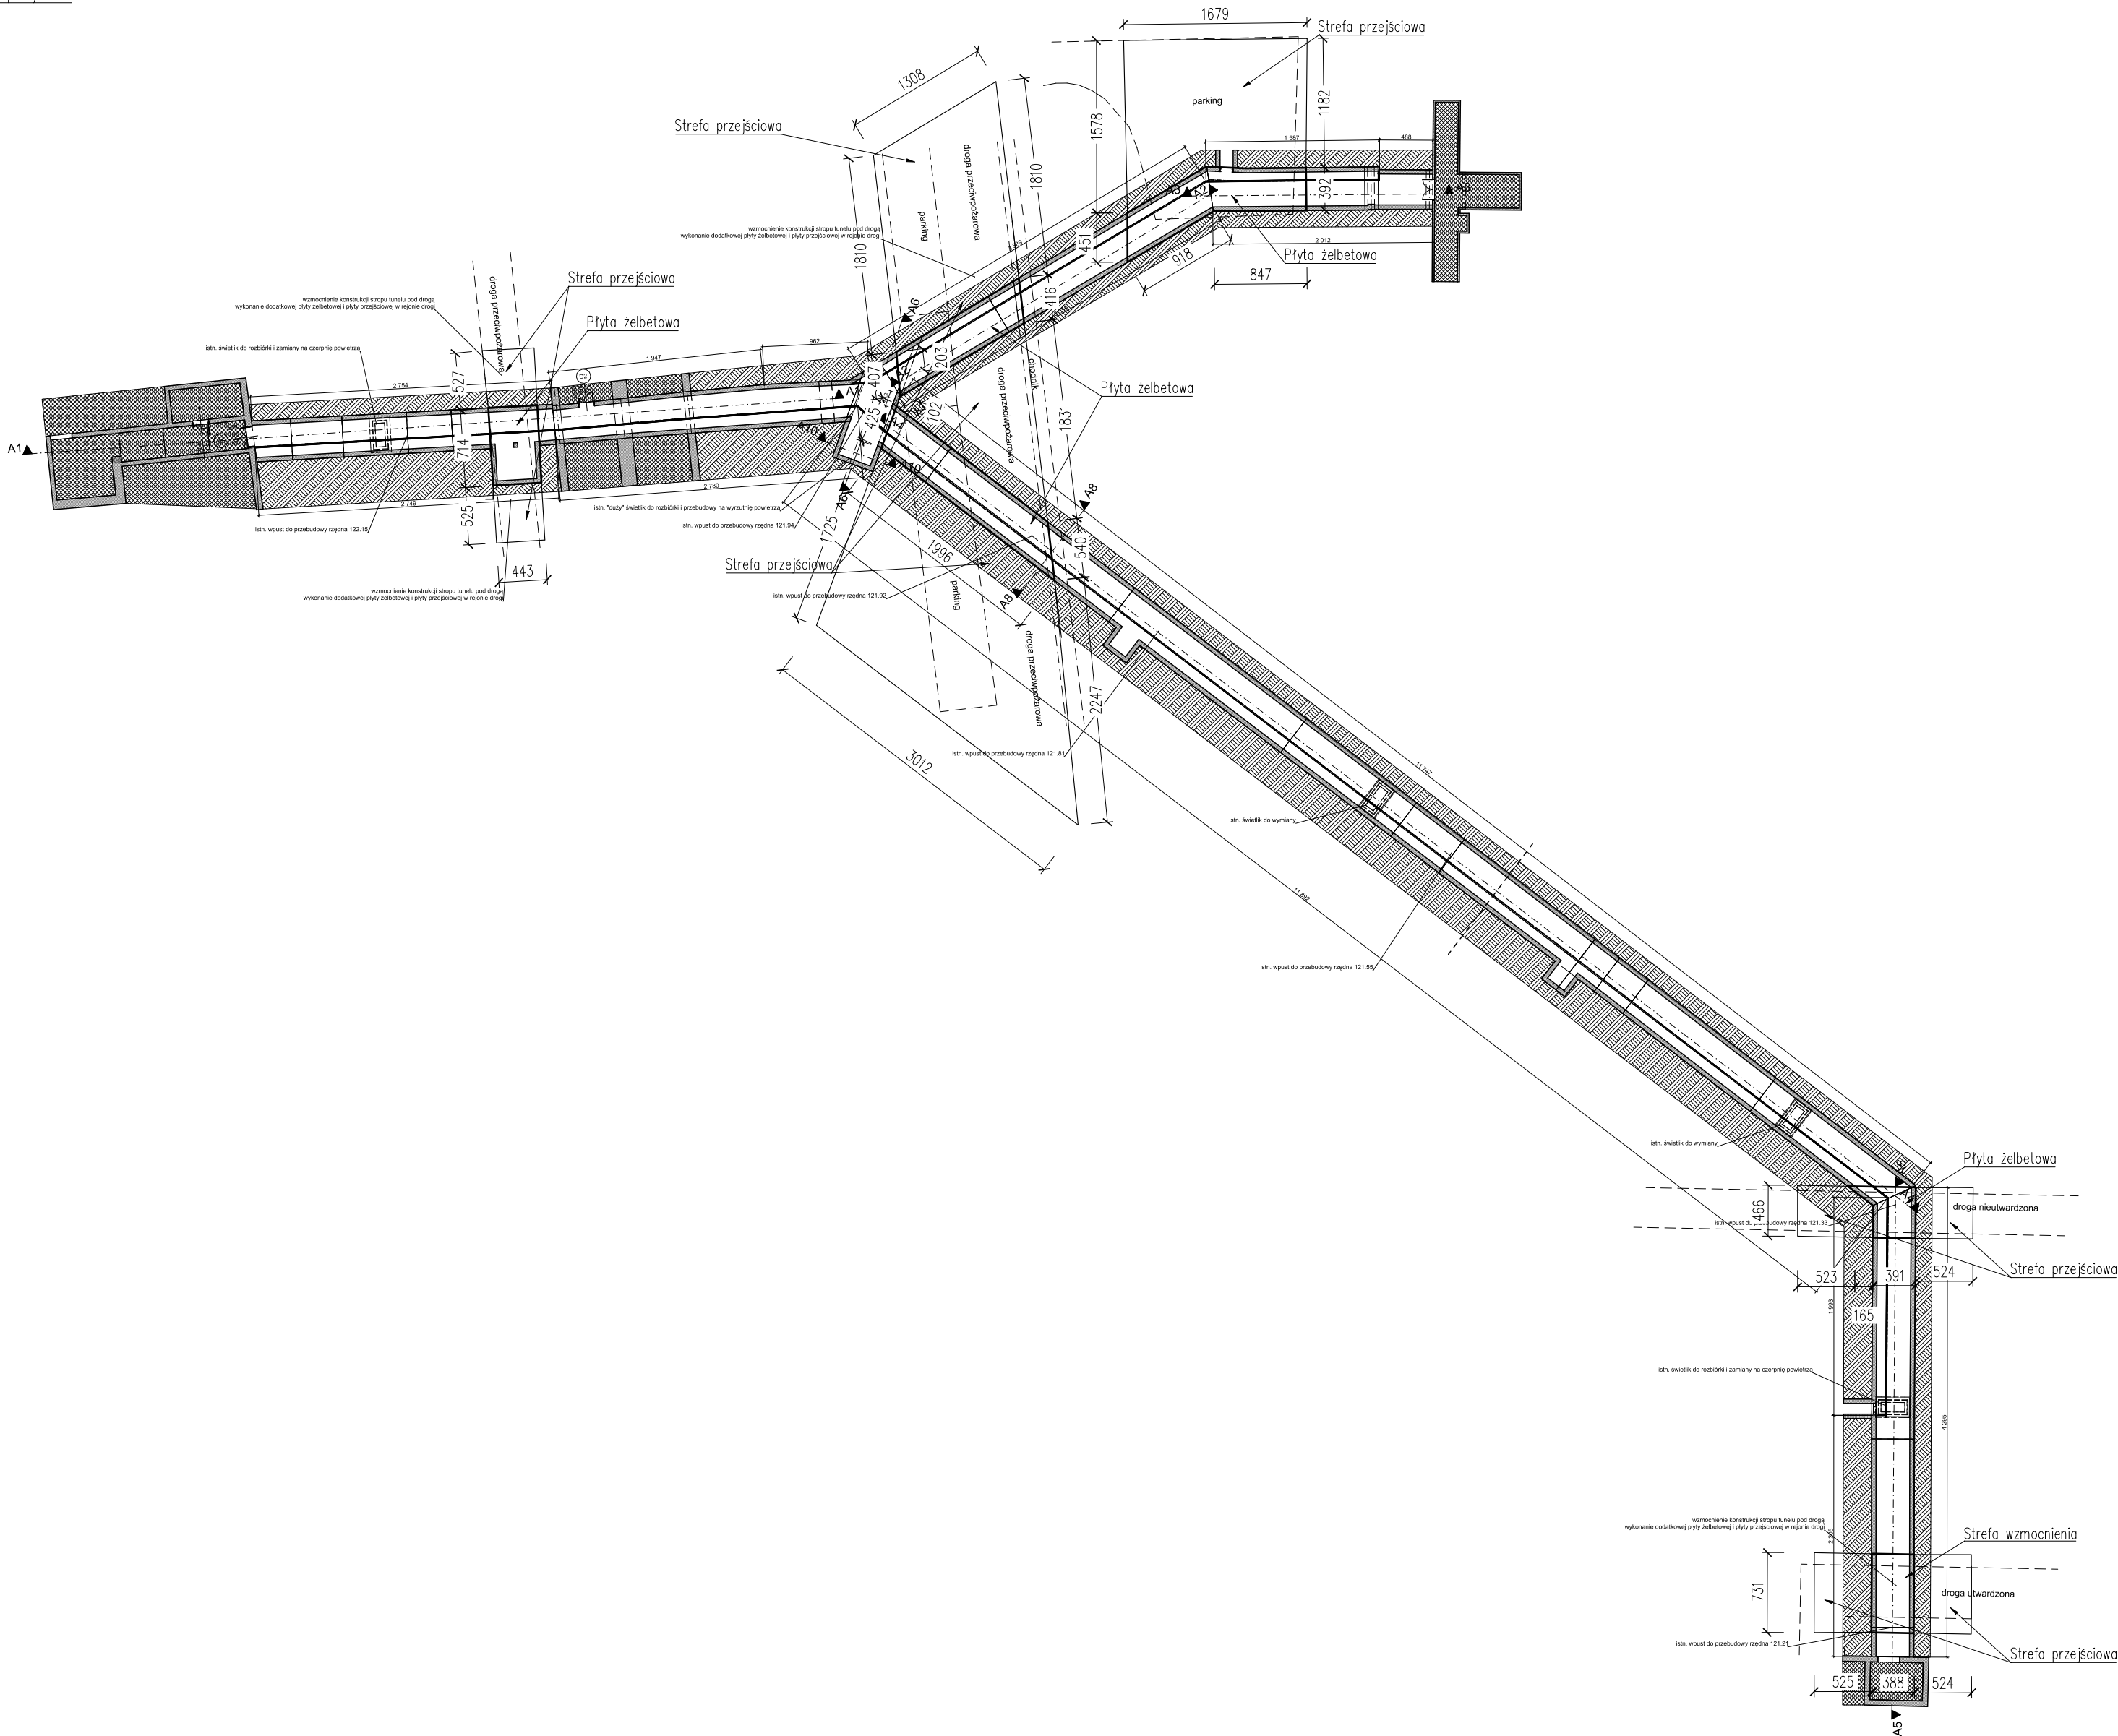


RZUT PODZIEMNYCH TUNELI KOMUNIKACYJNYCH

Skala 1:500

UWAGA krótki tunel obrócony o 180 stopni ze względu na chmurę pkt

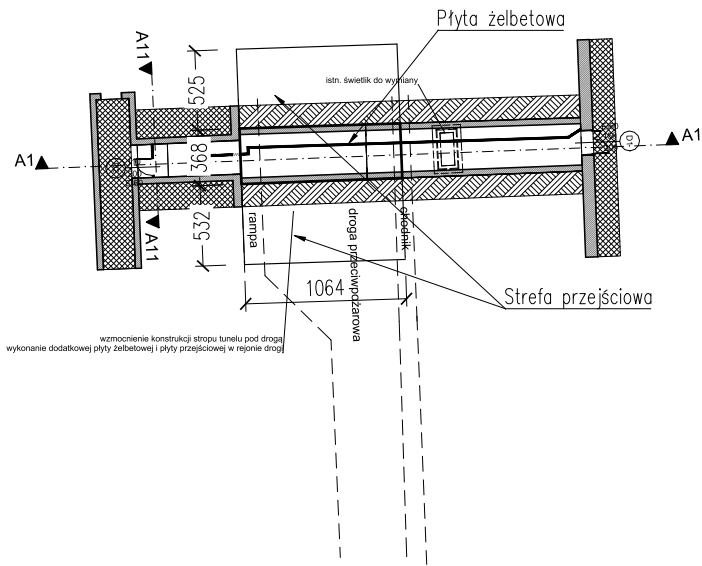

- UWAGA:
- 1.Wymiary podano w cm.
 - 2.Rysunek rozpatrywać razem z rysunkami projektu architektury oraz rysunkami projektów branżowych.
 - 3.Warstwy wykończeniowe, izolacje wg projektu architektury.
 - 4.Wysięg boczny strefy wzmocnienia i strefy przejściowej wynosi min 50 cm poza krawędź drogi/parkingu.

Przedsiębiorstwo Organizacji Inwestycji Allplan Sp. z o.o., ul. Mahoniowa 14, 85-390 Bydgoszcz, tel. 52 348 84 10, fax 52 348 84 11 e-mail: biuro@allplan.com.pl, www.allplan.com.pl NIP: 967-125-78-54		
Faza / Phase: PROJEKT TECHNICZNY		
Tytuł / Subject: PRZEBUDOWA PODZIEMNYCH TUNELI KOMUNIKACYJNYCH W SPECJALISTYCZNYM SZPITALU WOJEWÓDZKIM W CIECHANOWIE		
Adres / Address: UL. POWSTAŃCÓW WIELKOPOLSKICH 2, 08-400 CIECHANÓW DZ. NR 4306/28 OBR. ŚRÓDMIEŚCIE		
Branża / Industry: KONSTRUKCJA		
Inwestor / Client: SPECJALISTYCZNY SZPITAL WOJEWÓDZKI W CIECHANOWIE SAMODZIELNY PUBLICZNY ZAKŁAD OPIEKI ZDROWOTNEJ		
Projektant / Designer: MGR INŻ. ŁUKASZ DYMURA NIP DEC. O NADANIU UPRAWNIEN: POM/0125/POOK/11 PODPIS / SIGNATURE		
Sprawdzający / Verified by: MGR INŻ. PIOTR KREFTA NIP DEC. O NADANIU UPRAWNIEN: POM/0116/POOK/08 PODPIS / SIGNATURE		
Opis / Description: Uprawnienia budowlane do projektowania bez ogr. w spec. konstrukcyjno-budowlanej		
Opis / Description: Uprawnienia budowlane do projektowania bez ogr. w spec. konstrukcyjno-budowlanej		
Opis / Description: INŻ. ROBERT DZIECIELSKI		
Temat / Subject: RZUT PODZIEMNYCH TUNELI KOMUNIKACYJNYCH		
Data / Date: MARZEC 2022		
Skala / Scale: 1:500		