


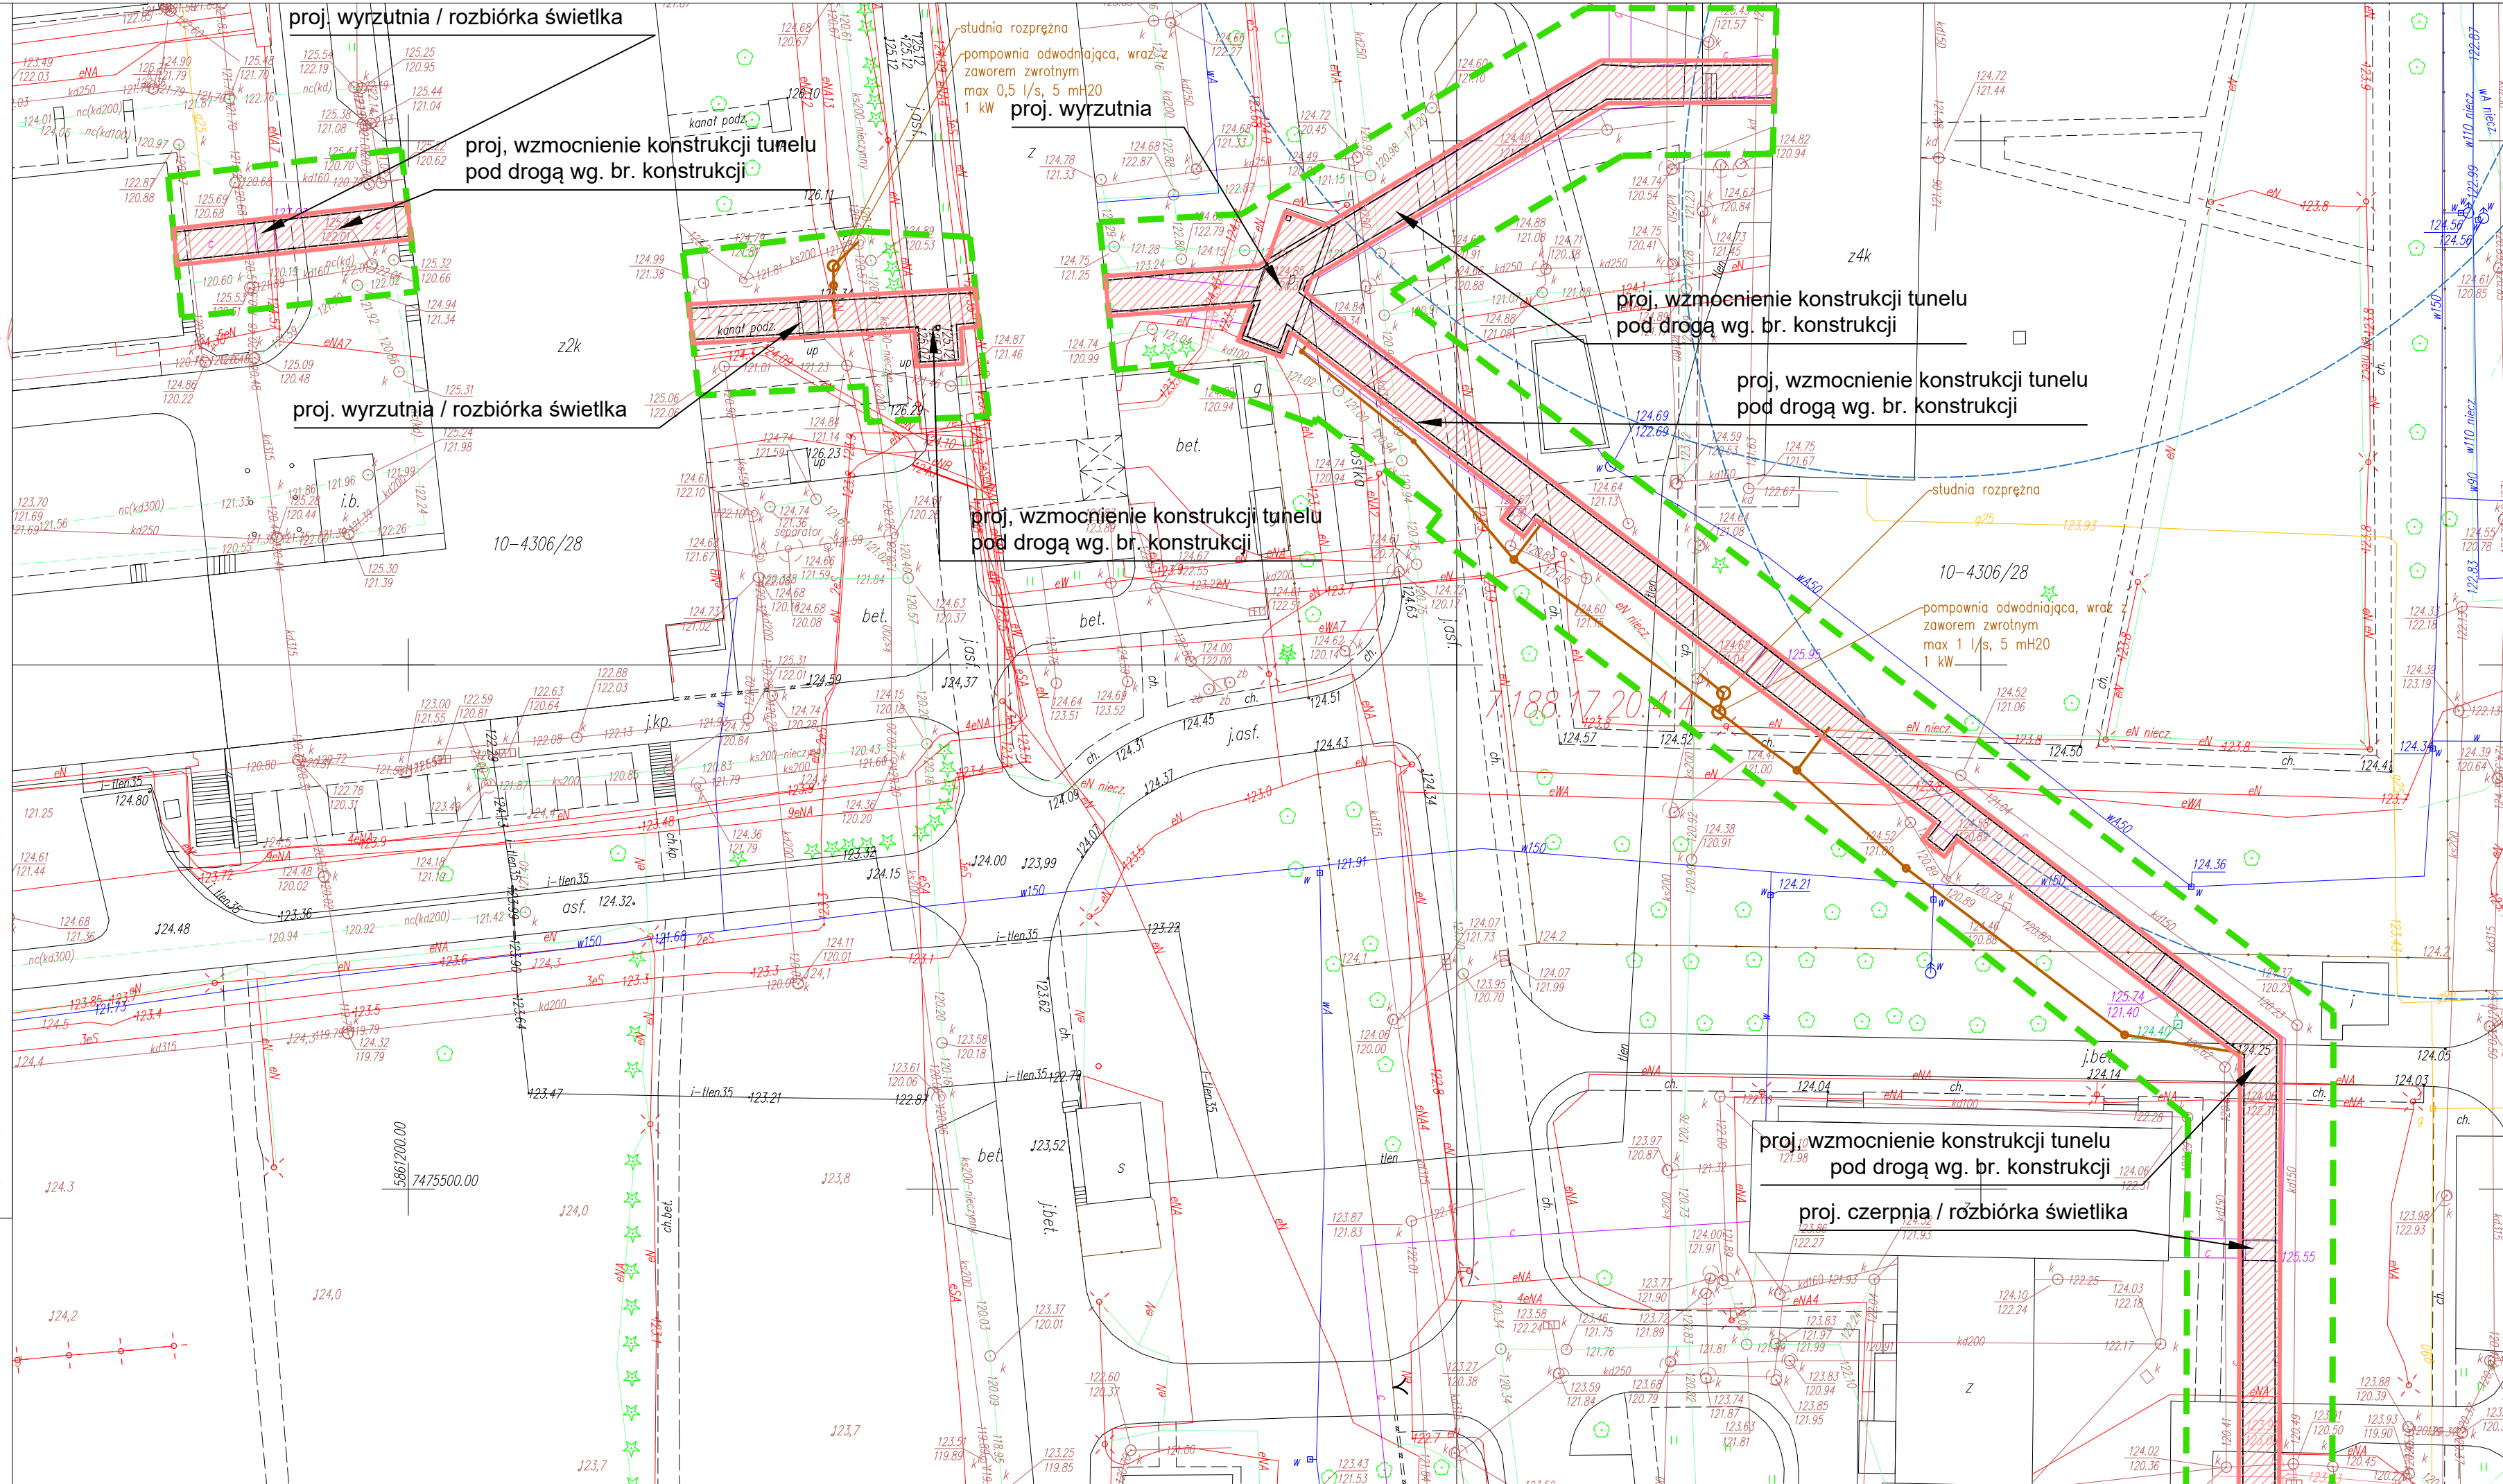





Szkic orientacyjny

<h1 style="text-align: center;">Mapa do celów projektowych</h1>	
Organ służby geodezyjnej, który otrzymał zgłoszenie	<i>Starosta Ciechanowski</i>
Numer zgłoszenia	PODGK.6640.2305.2021
Skala mapy	1:500
Miejscowość	Ciechanów
Identyfikator i nazwa jednostki ewidencyjnej	140201_1 Ciechanów - miasto
Identyfikator i nazwa obrębu ewidencyjnego	140201_1.0010 Śródmieście 140201_1.0020 Scalenie
Układ współrzędnych prostokątnych płaskich i układ wysokości	Układ wsp. płaskich „2000”, poziom odniesienia wys. „Kronsztadt 86”
Mapa aktualna w obszarze oznaczonym kolorem zielonym	
Nr oraz data sporządzenia dokumentu zawierającego wynik pozytywnej weryfikacji	<p style="text-align: center;">Protokół weryfikacji</p> <p style="text-align: center;">Nr PODGK.6640.2305.2021_1</p> <p style="text-align: center;">z dnia r.</p>
<p>Poświadczam, że niniejszy dokument został opracowany w wyniku prac geodezyjnych i kartograficznych, których rezultaty zawiera operat techniczny pozytywnie zeweryfikowany. Jednocześnie informuję, że jestem świadomy odpowiedzialności karnej za złożenie fałszywego oświadczenia.</p>	
Nazwa podmiotu, który wykonał mapę oraz podpis osoby reprezentującej podmiot	
<p>Imię i nazwisko, numer świadectwa nadania uprawnień geodety, który sporządził mapę</p>	<p style="text-align: center;">CIECHANÓW, dn. 16.11.2021 r.</p>



LEGENDA

-    zakres inwestycji - obszar oddziaływania
 istn. tunel objęty opracowaniem

Potwierdzam zgodność kopii mapy
z oryginałem mapy do celów projektowych

Przedsiębiorstwo Organizacji Inwestycji Allplan Sp. z o.o. ul. Mahoniowa 14,
85-390 Bydgoszcz, tel. 52 348 84 10, fax 52 348 84 11 e-mail: biuro@allplan.com.pl,
www.allplan.com.pl NIP: 967-125-78-54

PROJEKT ZAGOSPODAROWANIA TERENU

**PRZEBUDOWA PODZIEMNYCH TUNELI KOMUNIKACYJNYCH W
SPECJALISTYCZNYM SZPITALU WOJEWÓDZKIM W GIECHANOWIE**

ADRES / ADDRESS

UL. POWSTANCÓW WIELKOPOLSKICH 2, 08-400 CIECHANÓW
DZ. NR 4306/28 OBB ŚRÓDMIEŚCIE

ARCHITEKTURA

SPECJALISTYCZNY SZPITAL WOJEWÓDZKI W CIECHANOWIE
SAMODZIELNY PUBLICZNY ZAKŁAD OPIEKI ZDROWOTNEJ

MCR IN3 ARCH

MGR INZ. ARCH.
PARTOC3 63UR

Uprawnienia budowlane do projektowania bez ograniczeń w specjalności architektonicznej

1000-0000/2004/01-0000-0000

MGR INŽ. ARCH. I

SPECJALNOŚĆ / SPECIALTY
Pracownia budowlana

Uprawnienia budżetowe

--	--

1

Page 10

PAŹDZIERNIK 202

1:50

1:50