
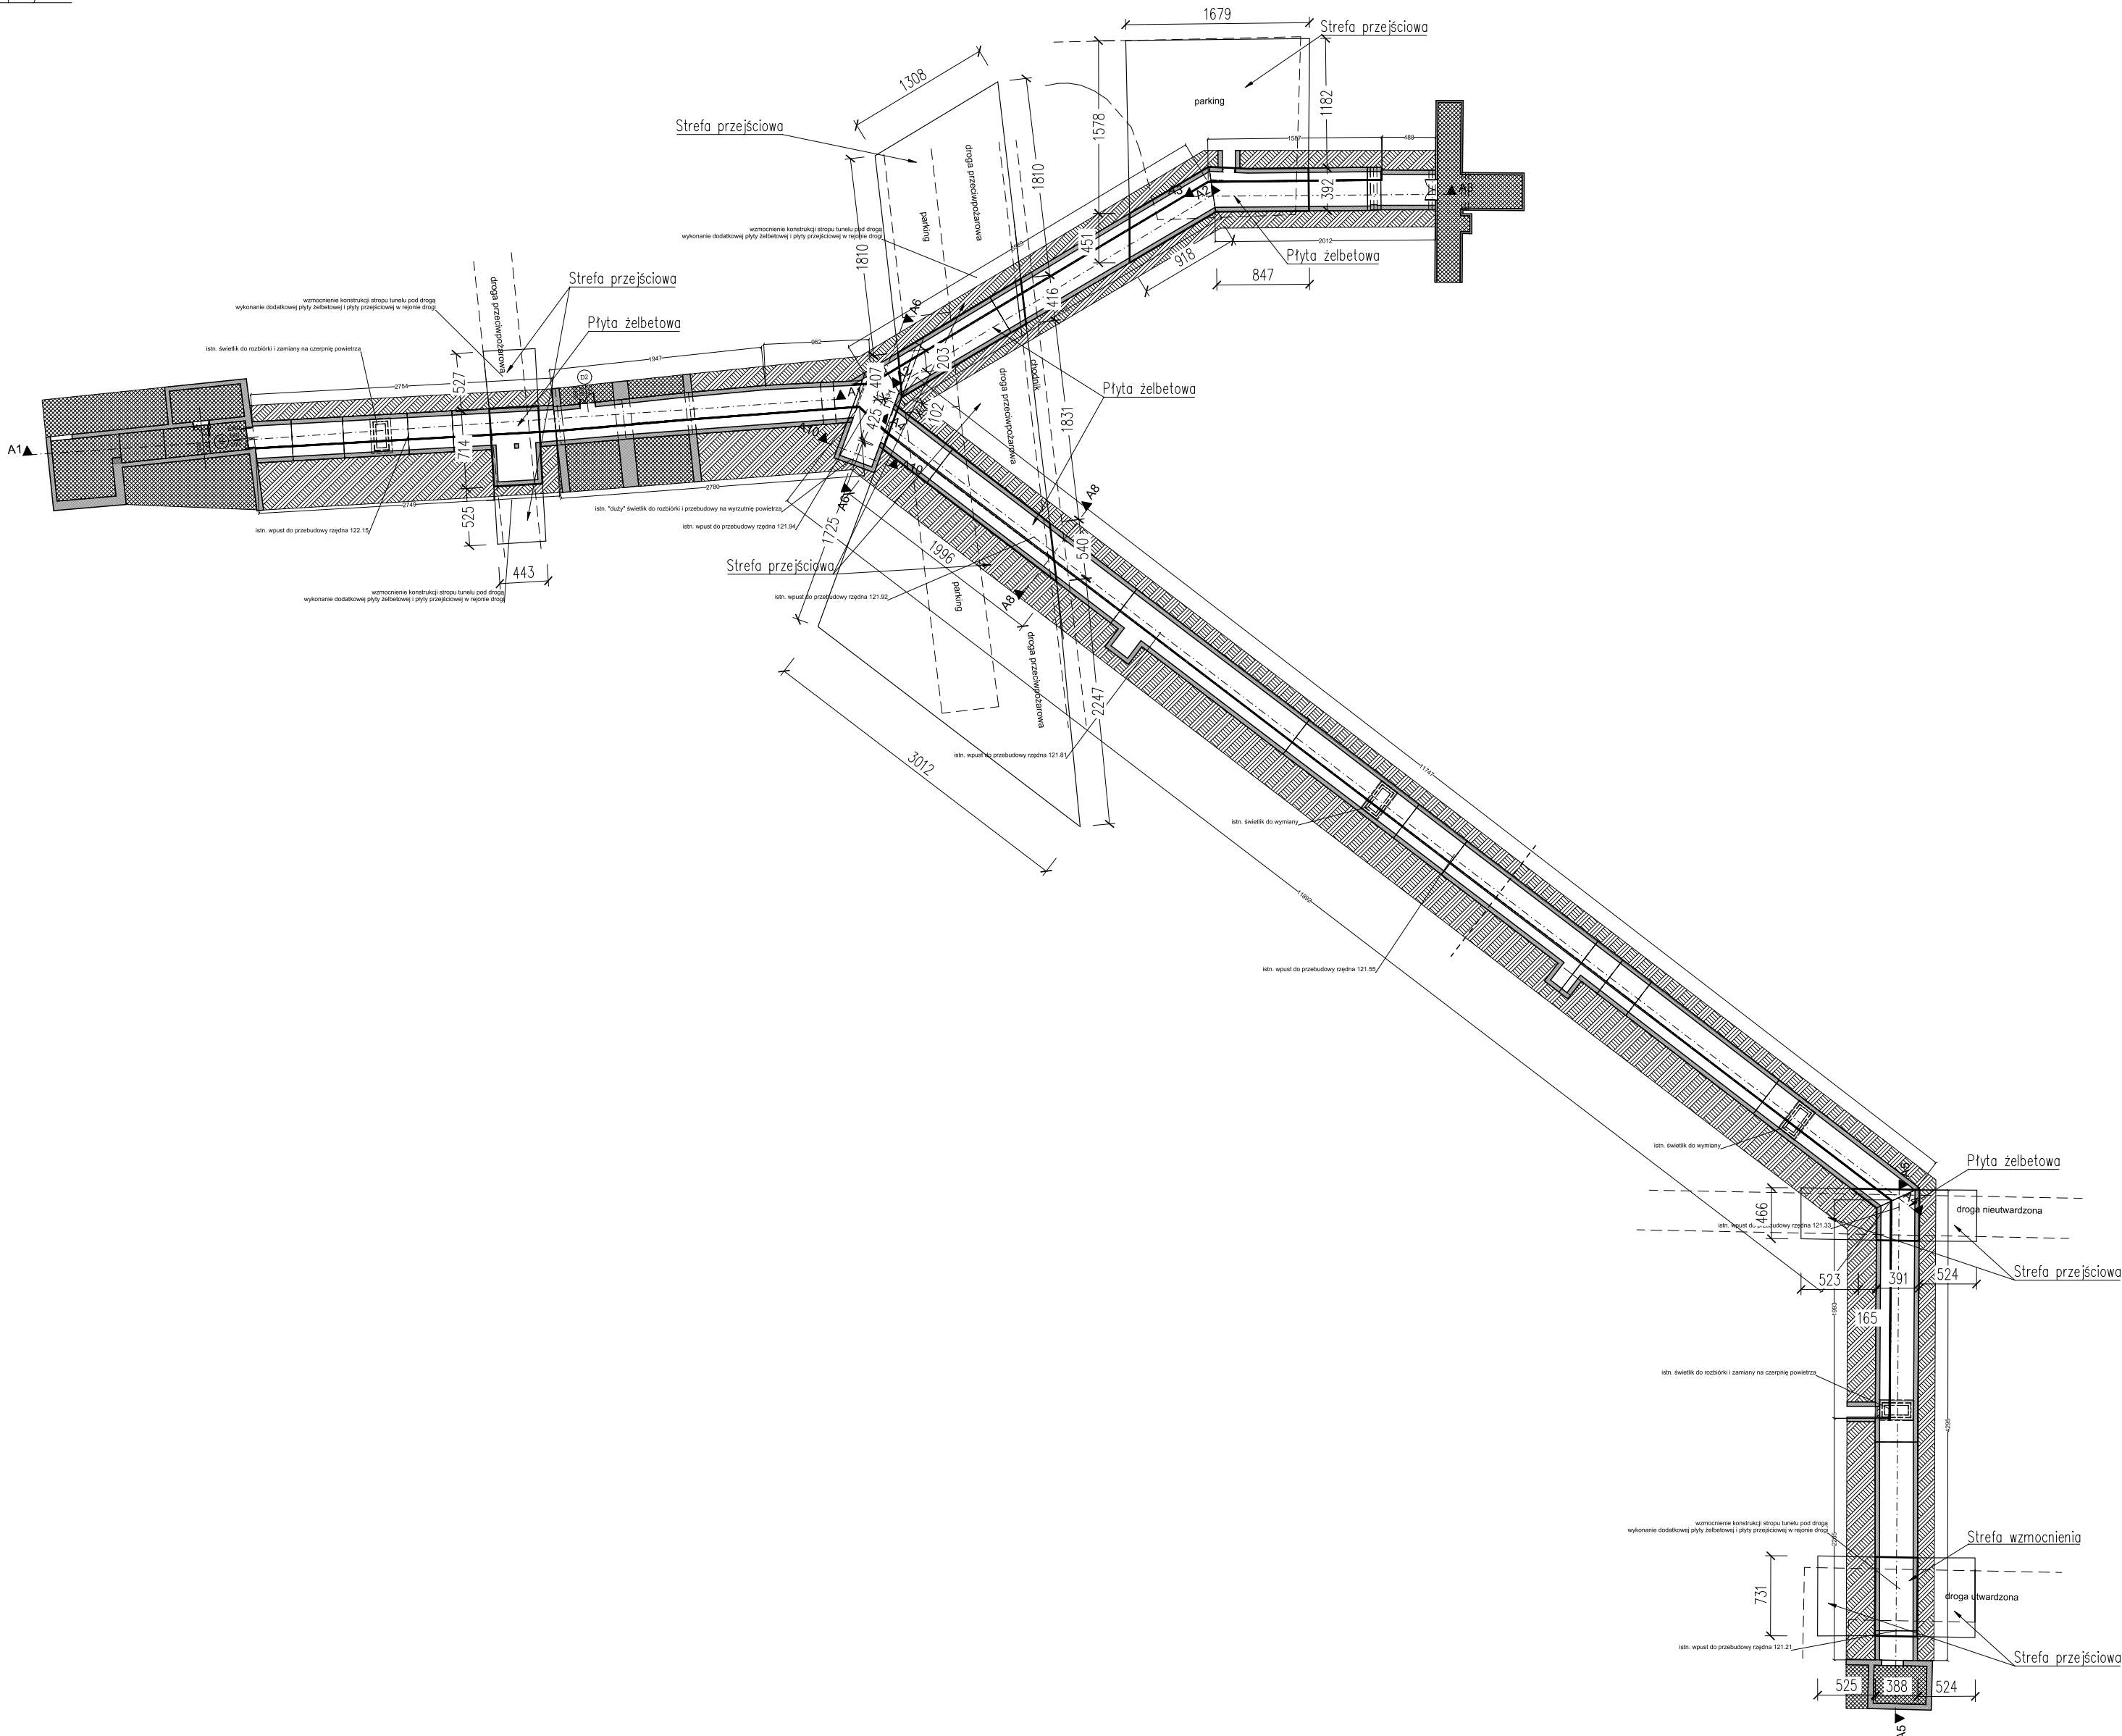


RZUT PODZIEMNYCH TUNELI KOMUNIKACYJNYCH

Skala 1:500

UWAGA krótki tunel obrócony o 180 stopni ze względu na chmurę pkt

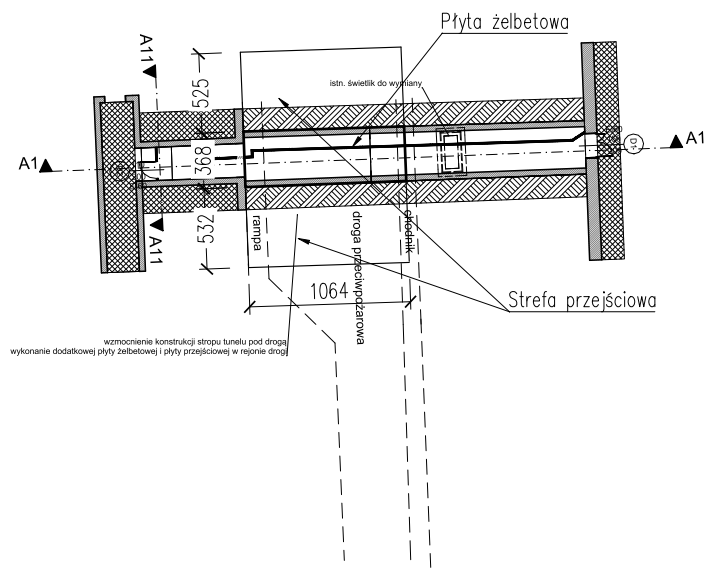

- UWAGA:
- 1.Wymiary podano w cm.
  - 2.Rysunek rozpatrywać razem z rysunkami projektu architektury oraz rysunkami projektów branżowych.
  - 3.Warstwy wykończeniowe, izolacje wg projektu architektury.
  - 4.Wysięg boczny strefy wzmocnienia i strefy przejściowej wynosi min 50 cm poza krawędź drogi/parkingu.

Przedsiębiorstwo Organizacji Inwestycji Allplan Sp. z o.o., ul. Mahoniowa 14, 85-390 Bydgoszcz, tel. 52 348 84 10, fax 52 348 84 11 e-mail: biuro@allplan.com.pl, www.allplan.com.pl NIP: 967-125-78-54		
Faza / Phase:		
Projekt Wykonawczy		
Tytuł / Subject:		
PRZEBUDOWA PODZIEMNYCH TUNELI KOMUNIKACYJNYCH W SPECJALISTYCZNYM SZPITALU WOJEWÓDZKIM W CIECHANOWIE		
Adres / Address:		
UL. POWSTAŃCÓW WIELKOPOLSKICH 2, 08-400 CIECHANÓW DZ. NR 4306/28 OBR. ŚRÓDMIEŚCIE		
Branża / Industry:		
Konstrukcja		
Inwestor / Client:		
SPECJALISTYCZNY SZPITAL WOJEWÓDZKI W CIECHANOWIE SAMODZIELNY PUBLICZNY ZAKŁAD OPIEKI ZDROWOTNEJ		
Projektant / Designer:		
MGR INŻ. ŁUKASZ DYMURA		
Nr Dec. o Nadaniu Uprawnień: POM/0125/POOK/11		
Specjalność / Specialty:		
Uprawnienia budowlane do projektowania bez ogr. w spec. konstrukcyjno-budowlanej		
Sprawdzał / Verified by:		
MGR INŻ. PIOTR KREFTA		
Nr Dec. o Nadaniu Uprawnień: POM/0116/POOK/08		
Specjalność / Specialty:		
Uprawnienia budowlane do projektowania bez ogr. w spec. konstrukcyjno-budowlanej		
Opracowanie / Drafted by:		
INŻ. ROBERT DZIECIELSKI		
Nr Dec. o Nadaniu Uprawnień: POM/0125/POOK/11		
Specjalność / Specialty:		
Uprawnienia budowlane do projektowania bez ogr. w spec. konstrukcyjno-budowlanej		
Temat / Subject:		
RZUT PODZIEMNYCH TUNELI KOMUNIKACYJNYCH		
Data / Date:		
MARZEC 2022		
Skala / Scale:		
1:500		