


UWAGA:
KĄDZY SZCZYT INSTALACYJNY ZOSTANIE OBLIMANY W KLASIE ODPORNOŚCI OGNIOWEJ EI 60 I WYPOSSZONY Z ZAMKNIĘCIE WYKONANE W KLASIE ODPORNOŚCI OGNIOWEJ EI 60




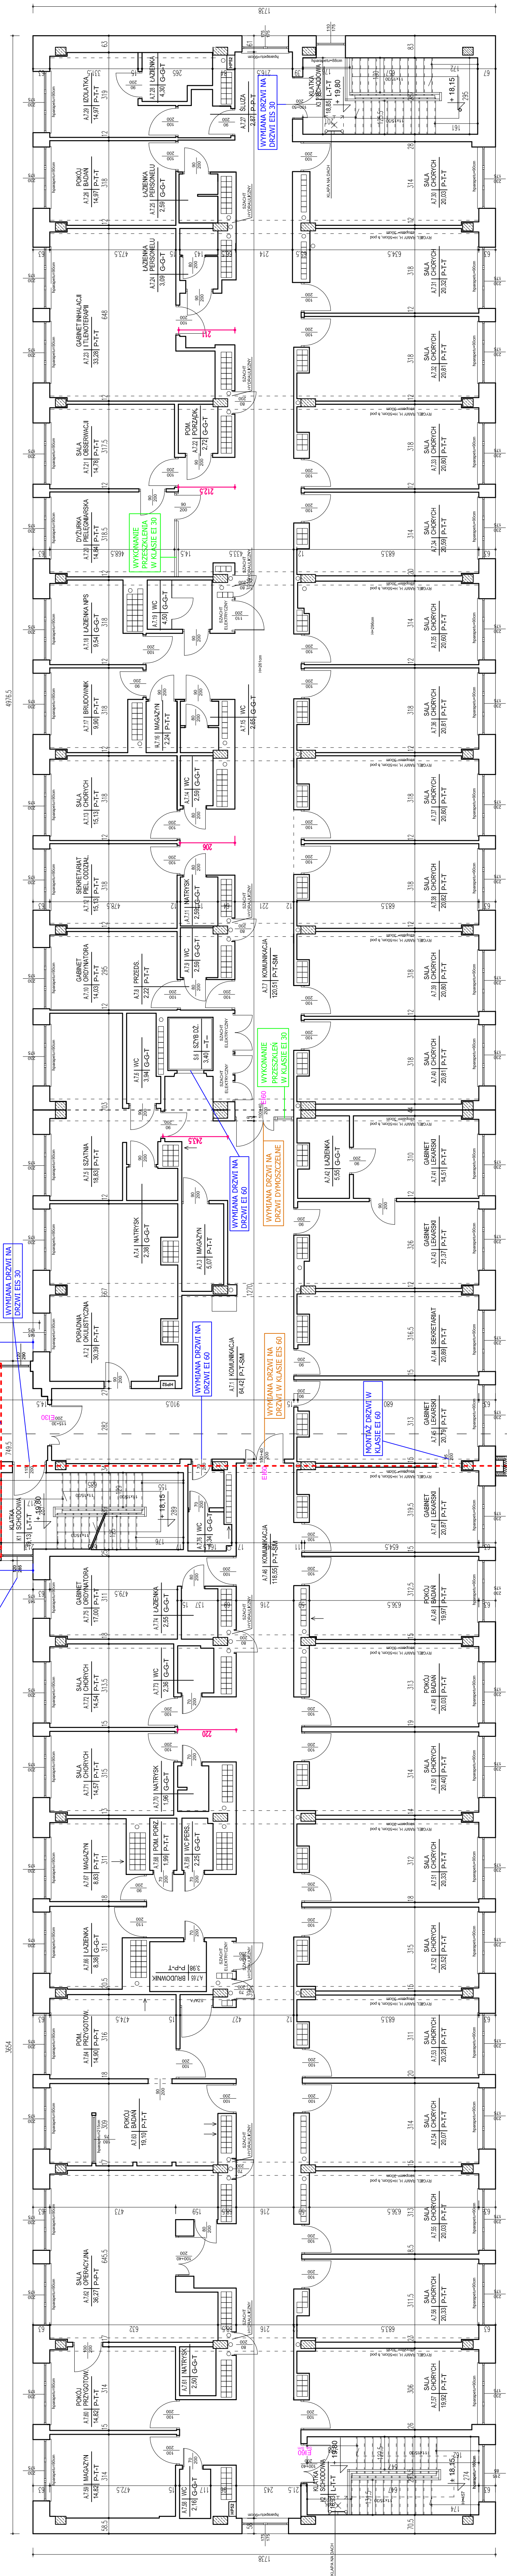

ODDZIAŁ OKULISTYCZNY BLOK A

ODDZIAŁ LARYNGOLOGICZNY BLOK A

Opiekun	Ekspertyza techniczna stanu ochrony przeciwpożarowej budynku głównego Specjalistycznego Szpitala Wojewódzkiego w Cielanowie.
Temat	Ekspertyza techniczna w trybie § 2 ust. 2 rozporządzenia Ministra Infrastruktury z 12 kwietnia 2002r. (Dz. U. nr 75, poz. 690 ze zm.)
Opracował	mpr. inż. Mariusz Kłaniański Rzecznikowa dla zabezpieczeń przeciwpożarowych nr upr. 349/97
	inż. Tadeusz Czechowski Rzecznikowa Budowlany Centr. Rej. Rzec. Bud. nr: 174/96
VI piętro	
skala: 1:100	
nr rys.: 12	

600	klasa odporności ogniowej istniejącej stolarki
70	przekroczona długość dość ewakuacyjnych