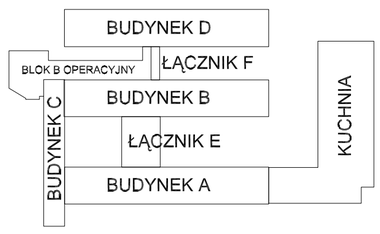

Jeśli wdokumentach składających się na dokumentacje projektową, wskazany jest konkretny materiał, wyrób lub urzadzenie, lub odniesienie do konkretnej normy należy totraktować jako wytyczną techniczno-jakościową i zamawiający w odniesieniu do wskazanych wprost w dokumentacji parametrów, czy danych, norm (technicznych lub jakichkolwiek innych) identyfikujących pośrednio lub bezpośrednio materiał, wyrówb lub urzadzenie dopuszcza rozwiązania równoważne zgodne z danymi technicznymi i parametrami oraz normami zawartymi w w/w dokumentacji. Jako rozwiązanie równoważne, należy rozumieć rozwiązznia charakteryzujące się parametrami nie gorszymi od wymaganych, znajdujących się w dokumentacji projektowej.

LEGENDA

- Zacisk uziemiający PE, wyrównania potencjałów
- W – Wentylator ścienny lub kanałowy załaczany wraz z oświetleniem i wyłaczany ze zwłoką 30sek.
- Gniazdo 1-fazowe L+N+PE, IP-20 sys TN-S z przesłonami bezowe (szare)
- Gniazdo 1-fazowe L+N+PE, IP-44 sys TN-S z przesłonami bezowe (szare)
- Gniazdo 3-fazowe 3L+N+PE, IP-44 sys TN-S z wyłącznikiem
- Gniazdo 1-fazowe L+N+PE, DATA sys TN-S z przesłonami -czerwone
- GM – Puszka przyłączeniowa z zasilaczem 230/24V gazów medycznych
- PP – Przycisk wyłączenia pożarowego PWPN/PWPR
- PU – Przycisk wyłączenia pożarowego UPS-a
  " ZA ZEZWOLENIEM PERSONELU MEDYCZNEGO"
- Trasa z korytek o szr. 200mm dla instalacji elektrycznych
- TX – Gniazdo ekranowane 2xRJ45, kat 6e, podtynkowe
- AP – Punk dostępowy sieci Wi-Fi
- TV – Gniazdo RTV/SAT końcowe na wys. min. 2,2m nad posadzka
- CCTV – Gniazdo zasilająco-wizyjne systemu telewizji dozorowej
- Trasa z korytek o szr. 200mm dla instalacji teleinformatycznej
- K – Kontroler systemu kontroli dostępu
- KD – Panel z klawiaturą i czytnikiem kart systemu kontroli dostępu
- PD – Istniejacy punkt dystrybucyjny do wyposażenia zasilany z istniejącej rozdzielnicy napięcia gwarantowanego

NUMER	PRZEZNACZENIE POMIESZZCENIA
-1.01	– Komunikacja
-1.02	– Komunikacja
-1.03	– Szatnia
-1.04	– Umywalnia
-1.05	– Pokój kierowców
-1.06	– Pokój wypoczynkowy
-1.07	– Klatka schodowa K10
-1.08	– Klatka schodowa
-1.09	– Komunikacja
-1.10	– Komunikacja
-1.11	– Pokój biurowy 3 osobowy
-1.12	– Pokój biurowy 2 osobowy
-1.13	– Pokój kierownika
-1.14	– Pokój biurowy 2 osobowy
-1.15	– Pokój biurowy 4 osobowy
-1.16	– Pomieszczenie socjalne
-1.17	– W.C. personelu
-1.18	– Przedsionek
-1.19	– Komunikacja
-1.20	– Magazyn gospodarczo-techniczny
-1.21	– Magazyn druków
-1.22	– Komunikacja
-1.23	– Magazyn
-1.24	– Pomieszczenie porządkowe
-1.25	– Magazyn medyczny
-1.26	– Komunikacja
-1.27	– szyb windy
-1.28	– Szyb windy
-1.29	– Rozdzielnia n.n.
-1.30	– Klatka schodowa K11
-1.31	– Mycie maszyn sprzatających
-1.32	– Garaż maszyn sprzątajacych
-1.33	– Komunikacja
-1.34	– Magazyn
-1.35	– Klatka schodowa K12
-1.36	– Magazynek
-1.37	– Szatnia istniejąca
-1.38	– Szyb windy
-1.39	– Umywalnia
-1.40	– Szatnia istniejąca
-1.41	– Magazyn
-1.42	– Licznik gazu
-1.43	– Umywalnia istniejąca
-1.44	– Pomieszczenie techniczne
-1.45	– Stacja uzdatniania wody
-1.46	– Mycie wózków transportowych
-1.47	– Poczta pneumatyczna
-1.48	– Magazyn medyczny
-1.49	– Pom. techniczne sprężarkownia
-1.50	– Węzeł cieplny
-1.51	– Magazyn medyczny
-1.52	– Komora przyjęć towaru
-1.53	– Korytarz wewnętrzny
-1.54	– Izba ekspedycyjna
-1.55	– Pomieszczenie gospodarcze
-1.56	– Magazyn apteki szpitalnej
-1.57	– Magazyn apteki szpitalnej
-1.58	– Magazyn apteki szpitalnej
-1.59	– Pomieszczenie generatora tlenu

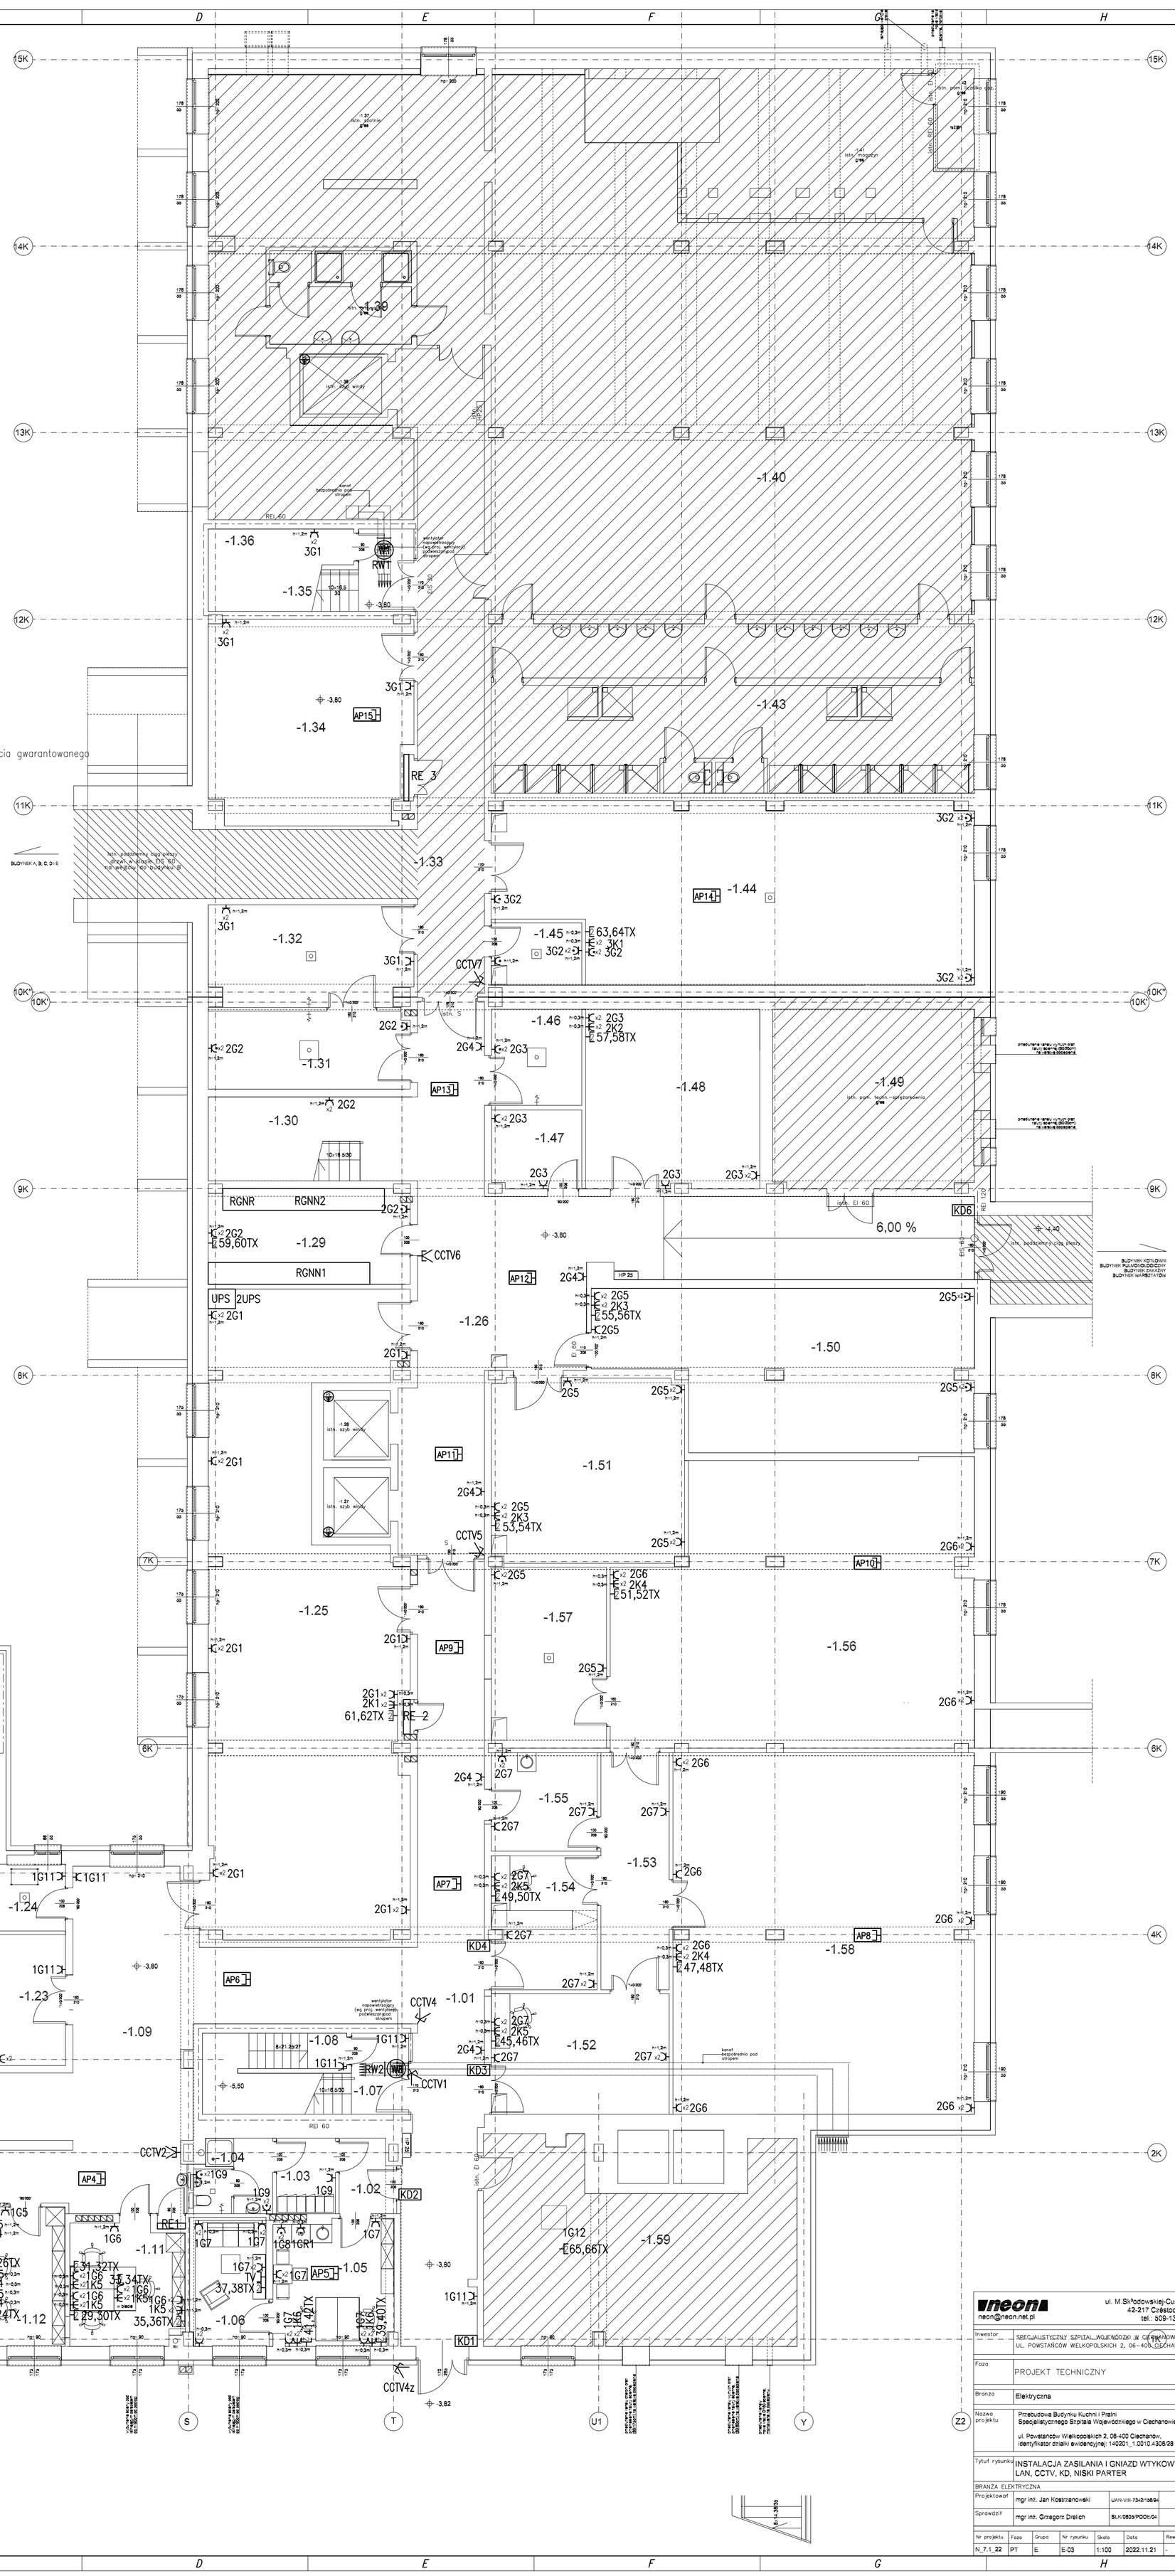

neon	ul. M.Skłodowskiej-Curie 1A, 42-217 Częstochowa, tel.: 509-137-001
neon@neon.net.pl	
Inwestor	SPECJALISTYCZNY SZPITAL WOJEWÓDZKI W CIECHANOWIE, UL. POWSTAŃCÓW WIELKOPOLSKICH 2, 06-400 CIECHANÓW
Faza	PROJEKT TECHNICZNY
Branża	Elektryczna
Nazwa projektu	Przebudowa Budynku Kuchni i Pralni Specjalistycznego Szpitala Wojewódzkiego w Ciechanowie, ul. Powstańców Wielkopolskich 2, 06-400 Ciechanów, identyfikator działki ewidencyjnej: 140201_1.0010.4308/28
Tytuł rysunku	INSTALACJA ZASILANIA I GNIAZD WTYKOWYCH LAN, CCTV, KD, NISKI PARTER
BRANŻA ELEKTRYCZNA	
Projektował	mgr inż. Jan Kostrzanowski — UAN-VIII-7342/1569/94
Sprawdził	mgr inż. Grzegorz Drelich — SLK/0605/POOE/04

Nr projektu	Faza	Grupa	Nr rysunku	Skala	Data	Rewizja
N_7.1_22	PT	E	E-03	1:100	2022.11.21	-